


P1

Coordonnées : UTM Nad 83 zone 18  
 x : 715 990  
 y : 5 333 364






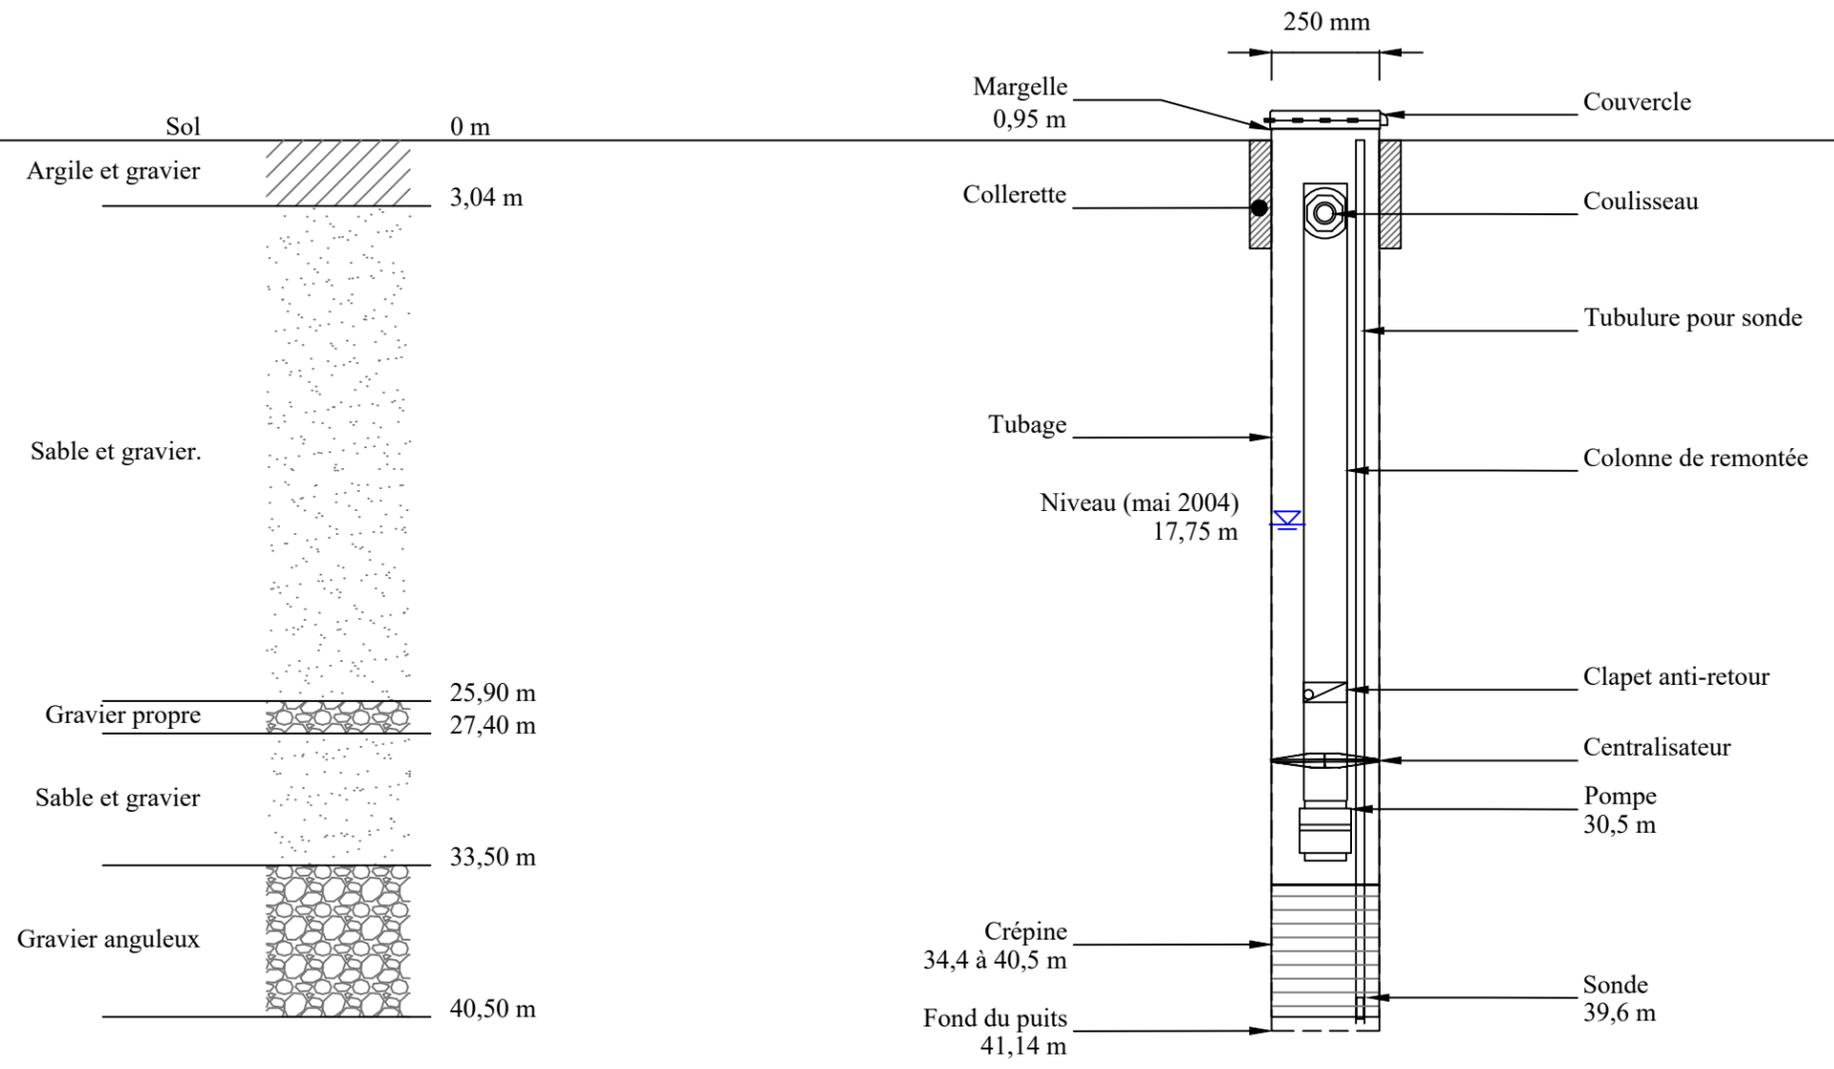


Composantes		Détails
Puits	Collerette	Bentonite granulaire, dimensions inconnues
	Couvercle	Couvercle étanche
	Tubage	Acier Ø : 250 mm Longueur : 34,93 m
	Crépines	Johnson Ø : 250 mm Ouvertures : 4,06 mm
Équipements	Colonne de remontée	Colonne vissée Ø : 100 mm
	Coulisseau	Caractéristiques non disponibles
	Centralisateur	Caractéristiques non disponibles
	Clapet	Caractéristiques non disponibles
	Sonde	Marque : WIKA Modèle : LS-10 Signal : 4-20 mA
	Tubulure	Information non disponible
	Pompe	Pompe submersible National Modèle : NS-240-12
	Moteur	Franklin Puissance : 40 HP/ 575 V

Client : **Ville de Kingsey Falls**  
 Projet : **Rapport d'analyse de vulnérabilité : installation de production d'eau potable n° X0008695**  
 Titre : Stratigraphie et aménagement du puits P1

Échelle :	n/a
Figure :	C-1
Date :	12 février 2021
Dossier :	17-6635-4393
Préparé par : Jérémy Targosz	
Dessiné par : Martin Gascon	
Vérifié par : Jean Philippe Tremblay, géo., hydrogéologue	


**LNA**  
 HYDROGÉOLOGIE ENVIRONNEMENT  
 2425, avenue Watt, bureau 210  
 Québec (Québec) G1P 3X2  
 Téléphone : 418 657-7999  
 Sans frais : 1 877 657-7999  
 Télécopieur : 418 657-5999

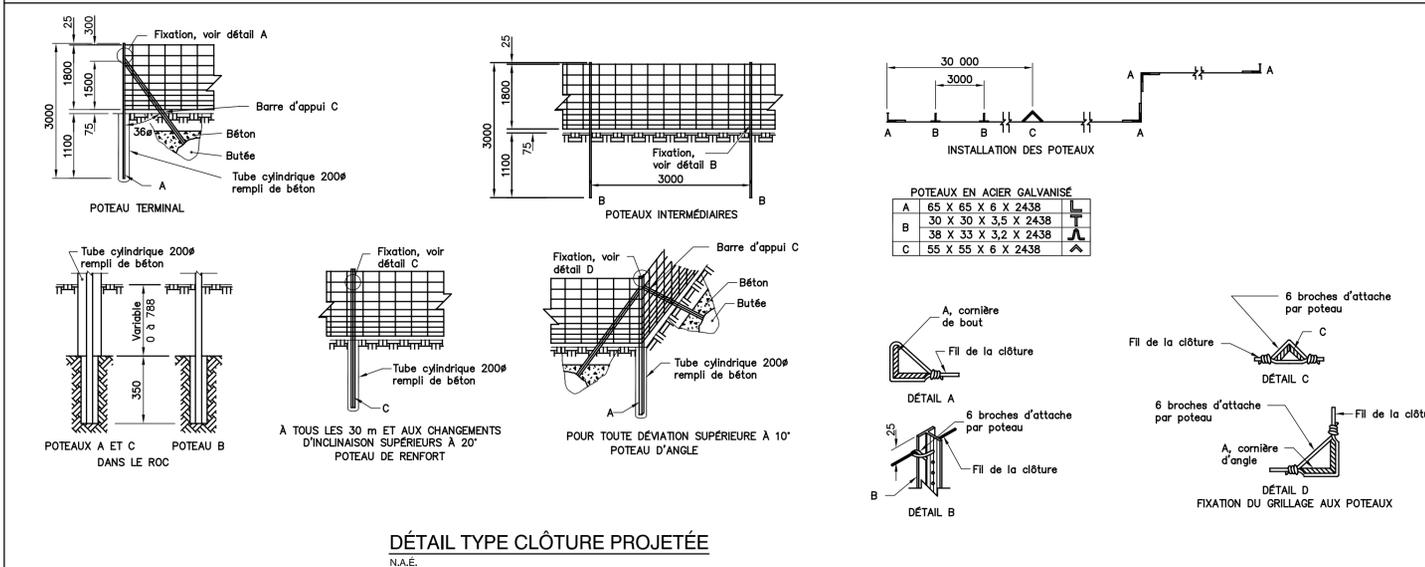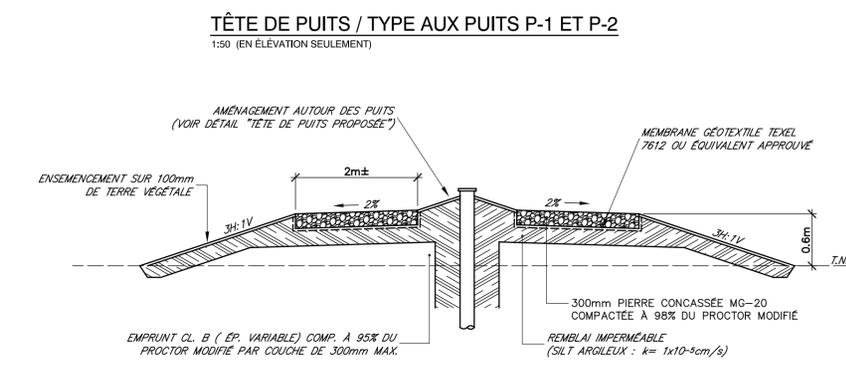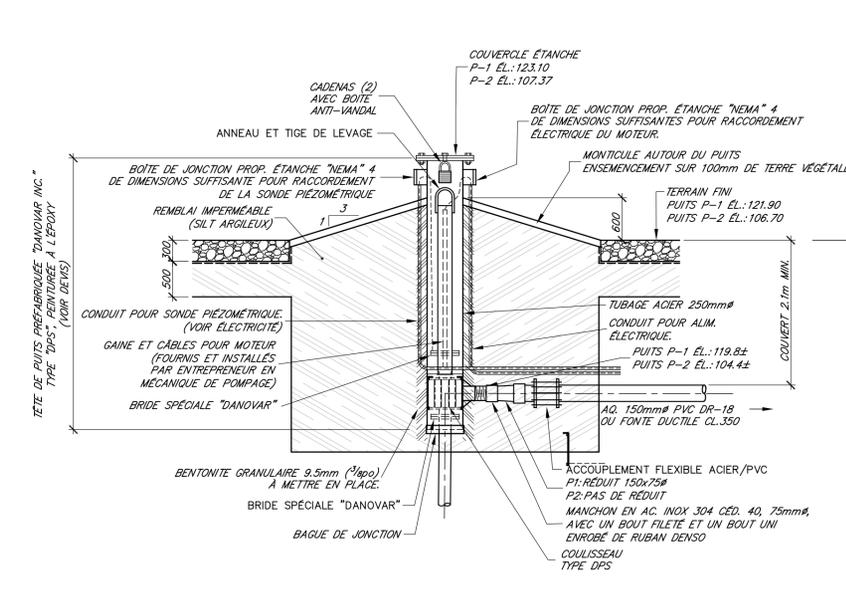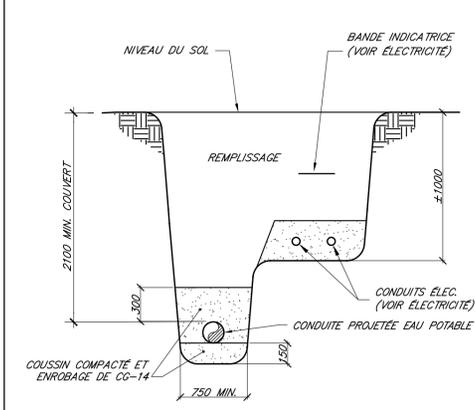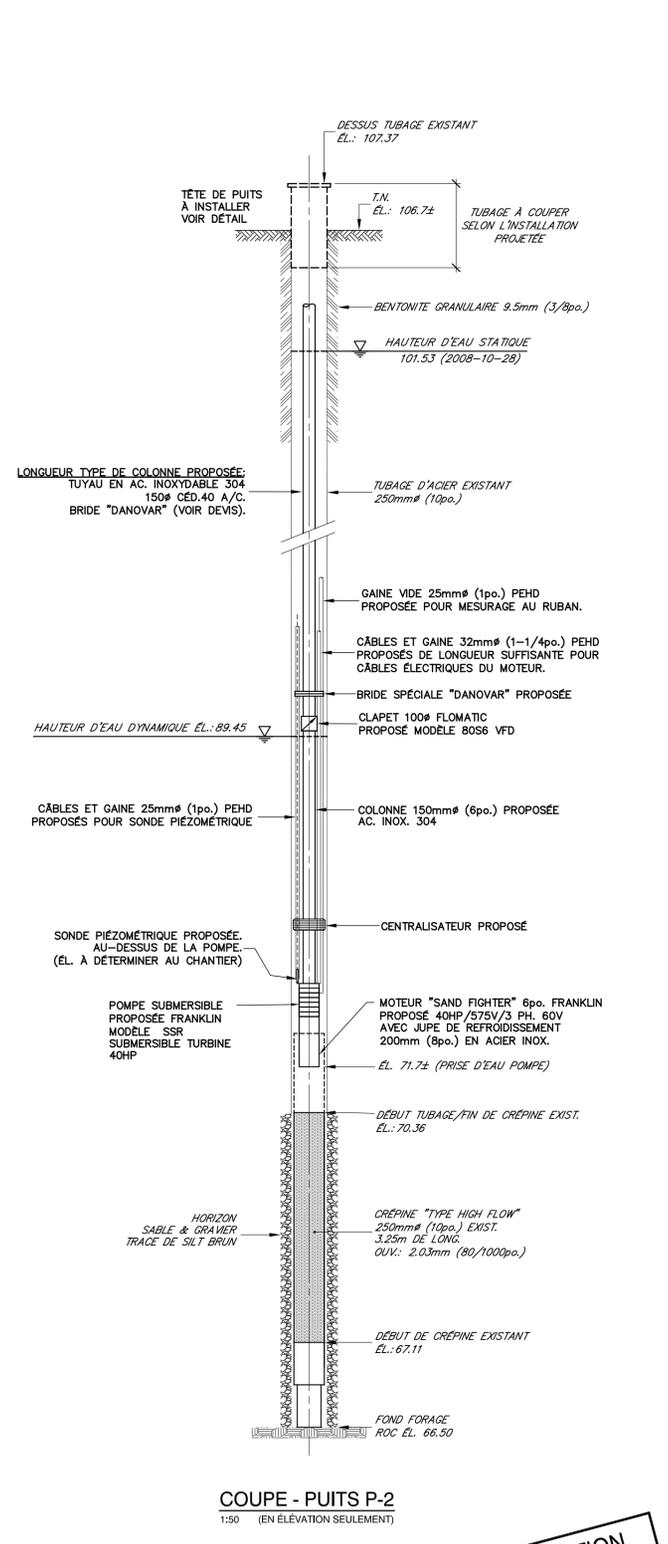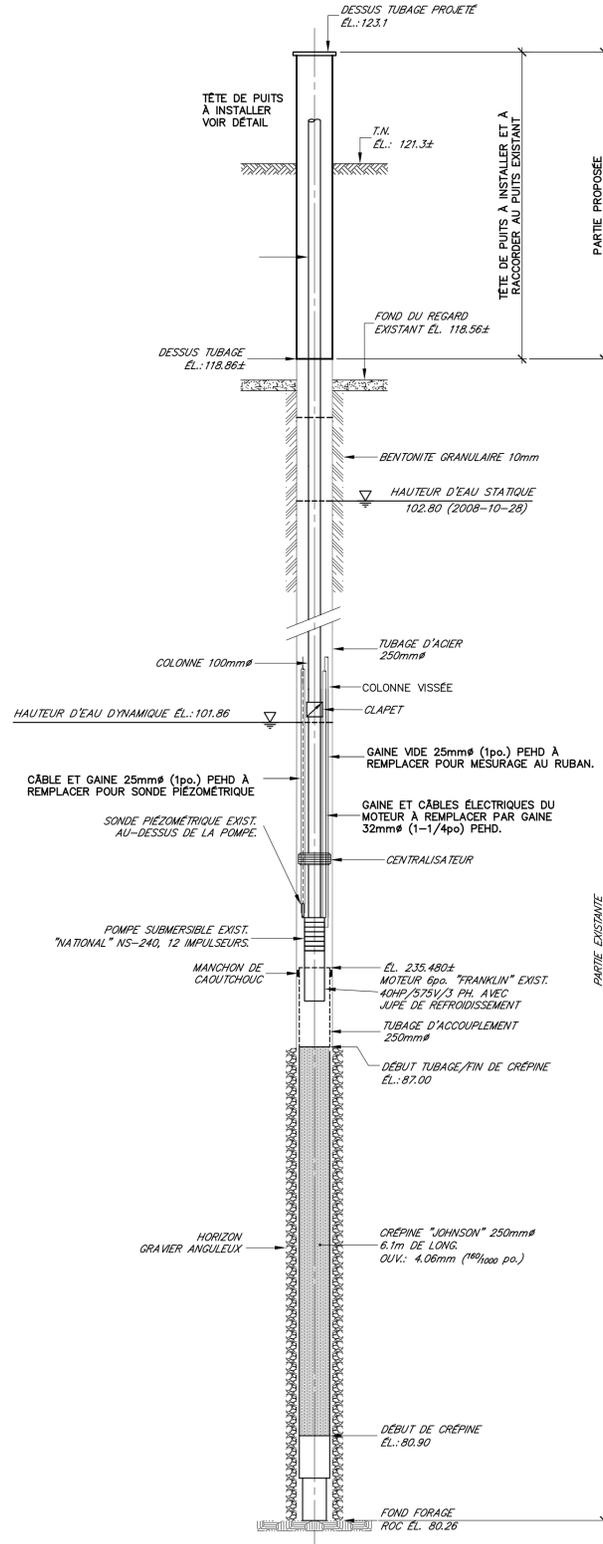

5 avril 2019 11:16:02, PellerinFr, \\row.com\Projects\VIC-00237499-A0\_60 Réalisation\63 Dessins\Infra\KFM-00237499-C03.dwg

G. K. MARCIL, ing.		G-K.M.	
2019-04-02		ÉMIS POUR APPROBATION	
No	Date (a-m-j)	Description	Par

Plan clé :

**KINGSEY FALLS**

CE DOCUMENT PRÉLIMINAIRE EST ÉMIS POUR APPROBATION. CETTE COPIE PAPIER NE DOIT PAS ÊTRE CONSIDÉRÉE COMME UN DOCUMENT ORIGINAL. IL NE PEUT ÊTRE UTILISÉ AUX FINS DES TRAVAUX DE CONSTRUCTION OU DE FABRICATION VISÉS PAR LES LOIS APPLICABLES.

Les Services exp inc.  
1-1-819-758-8265 | 1-1-819-758-6492  
50, route de la Grande-Ligne  
Victoriaville, QC G6T 0E6  
CANADA  
www.exp.com

Projet :

**VILLE DE KINGSEY-FALLS**  
**AUTORISATION SELON ARTICLE 31,75**  
**(EAU POTABLE)**

Titre :

**INFRASTRUCTURE**  
**PUIITS**  
**COUPES TYPES ET DÉTAILS**

Préparé par : G. K. MARCIL, ing. Date : 2018-08-09 Feuille no : C-03

Équipe technique : J. MICHAUD, ing. Échelle Hor.: INDIQUÉE de : 4

A. PROTEAU, tech. Dossier no : VIC-00237499-A0 Révision : A

Dessiné par : F. PELLERIN, tech. Fichier électronique : KFM-00237499-C03

• BÂTIMENT • DÉVELOPPEMENT DURABLE • ÉNERGIE •  
• INDUSTRIEL • INFRASTRUCTURES •  
• SOLS, MATÉRIAUX ET ENVIRONNEMENT •